




Fasad mot sydost

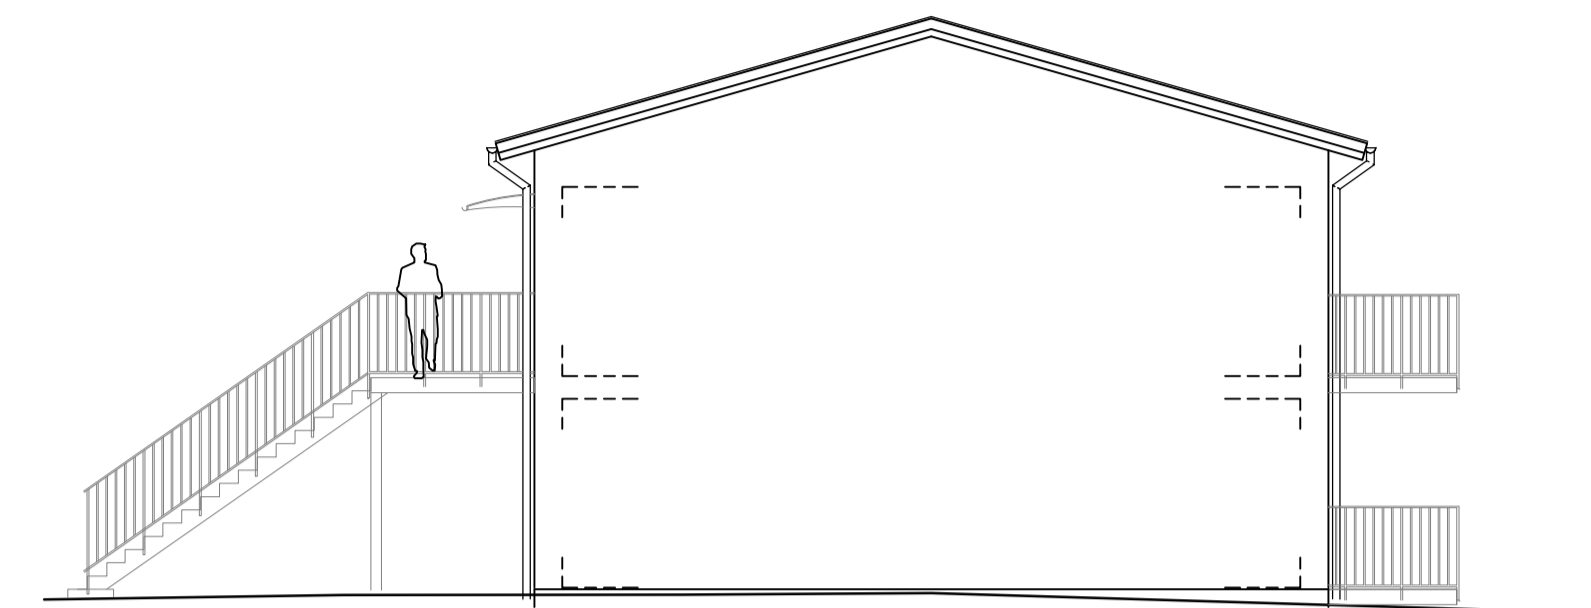


Fasad mot nordost

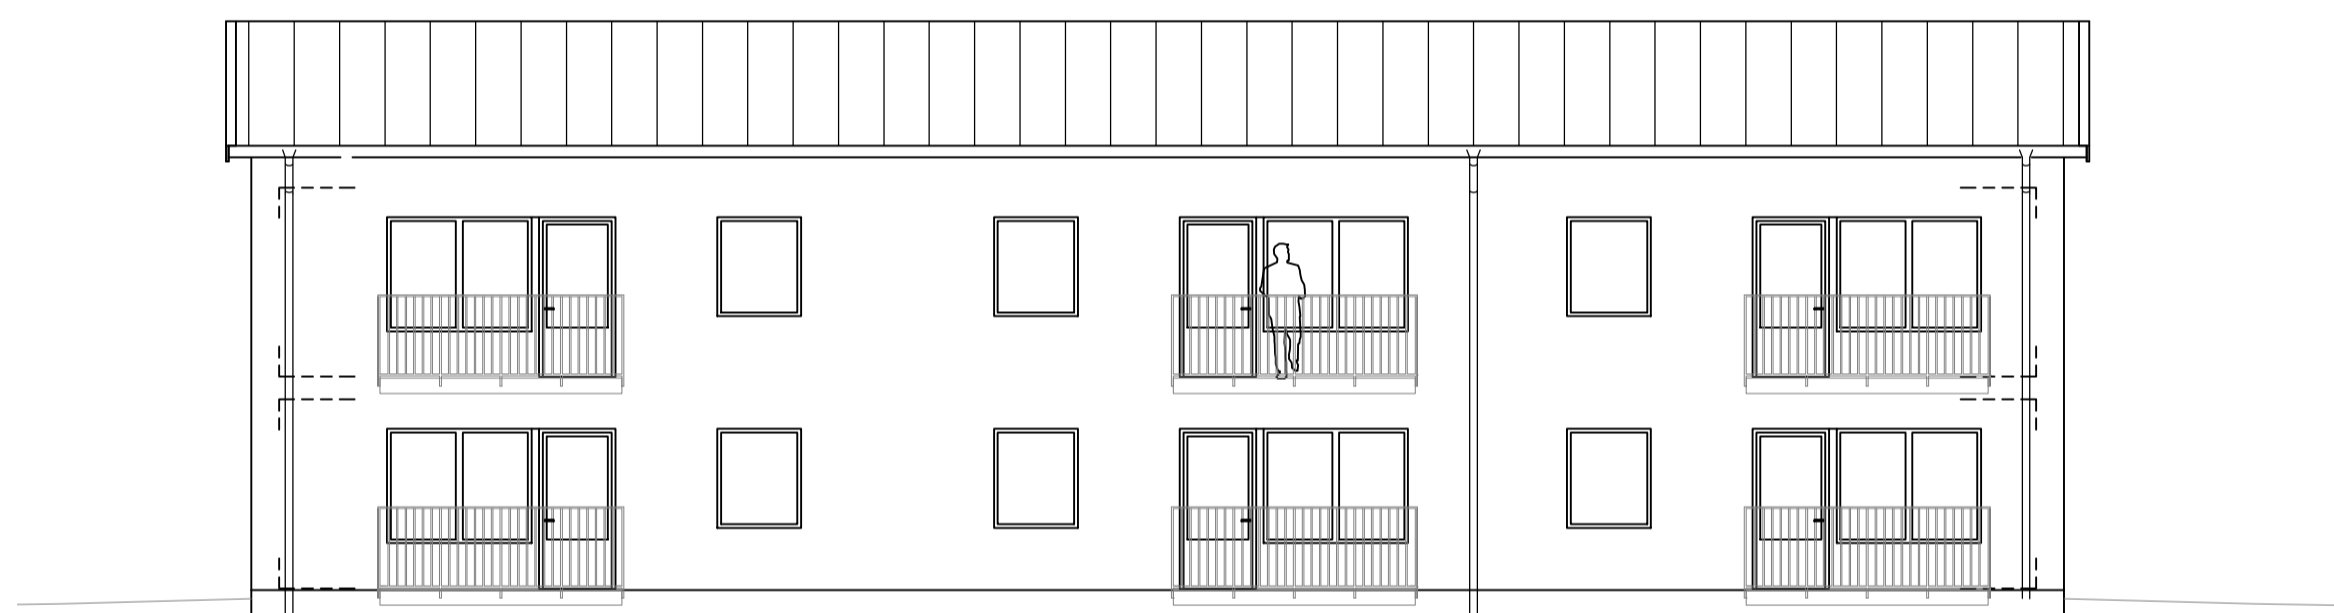


Fasad mot nordväst

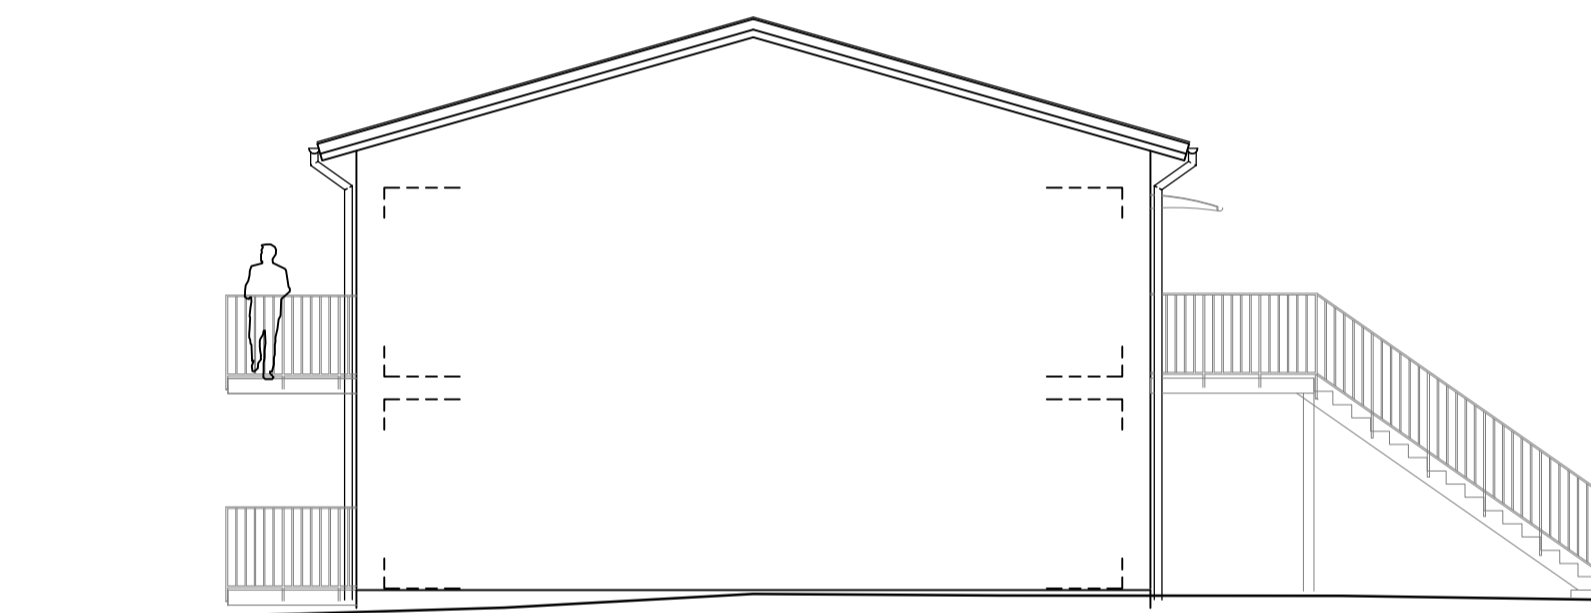

Fasad mot sydväst

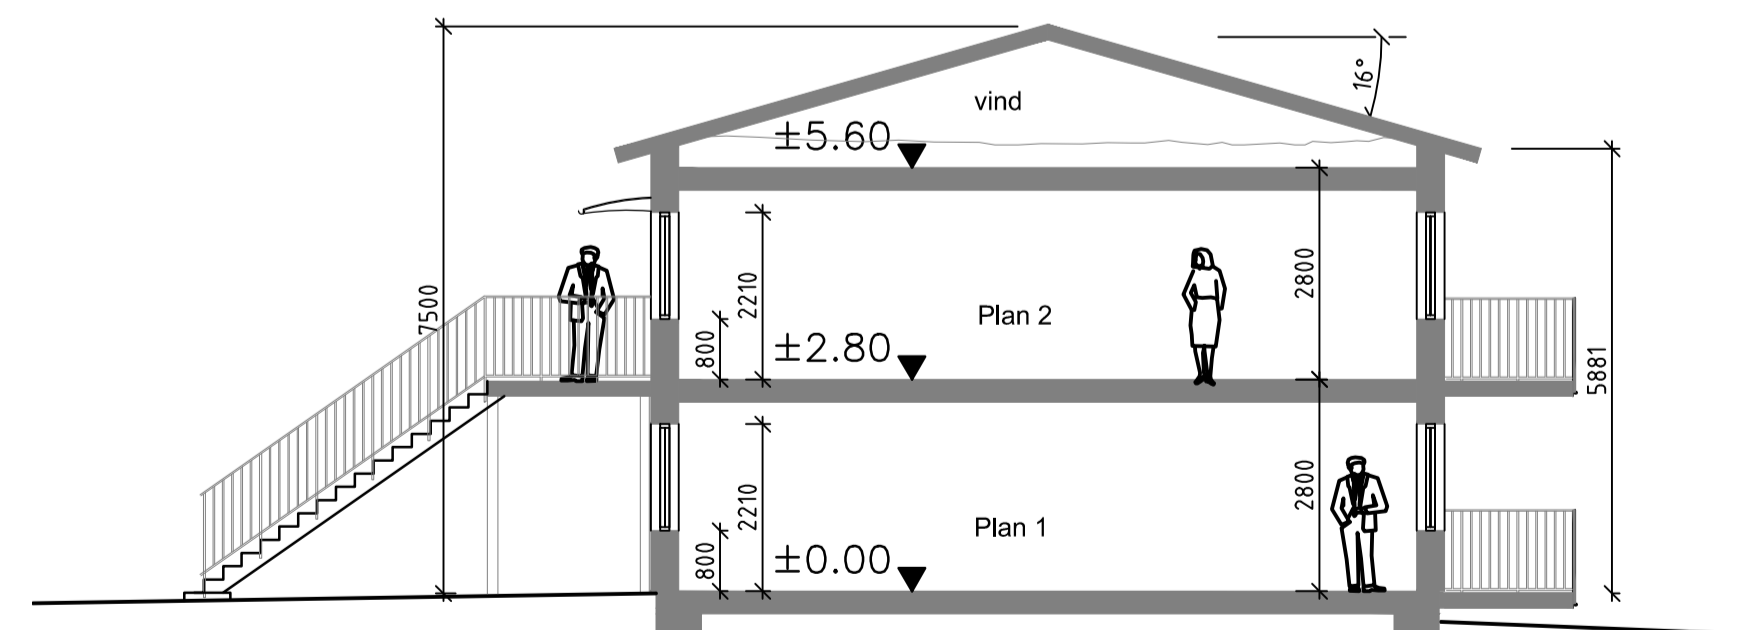

SEKTION

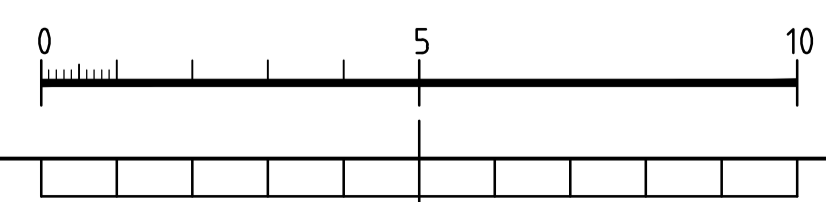

HUS 2

BET	ANT	ändringen AVSER	SIGN	DATUM
BYGGHANDLING				
 www.rundbom-arkitektur.se				
				
DJURSTA				
<small>A</small> RUNDBOM ARKITEKTUR AB TEL: 0152-165 95 <small>ESKILSTUNAVÄGEN 34, 645 34 STRÅNGNÄS MOBIL: 0733-414351</small>				
LA				
K				
VENT				
VS				
EL				
UPPDRAG NR	RTAD/ONSTR AV	HANDLÄGGARE		
422--01		Jr		
DATUM	PROJEKTANSVARE			
191212	Jan Rundbom			
NYBYGGNAD AV BOSTÄDER				
Skiftninge 3:1, del av, Eskilstuna kommun				
FASADER OCH SEKTION HUS 2				
SKALA A1/A3	NUMMER	BET		
1:100 / 1:200	A303-00921			