



PLAN 1


GANGVÄG

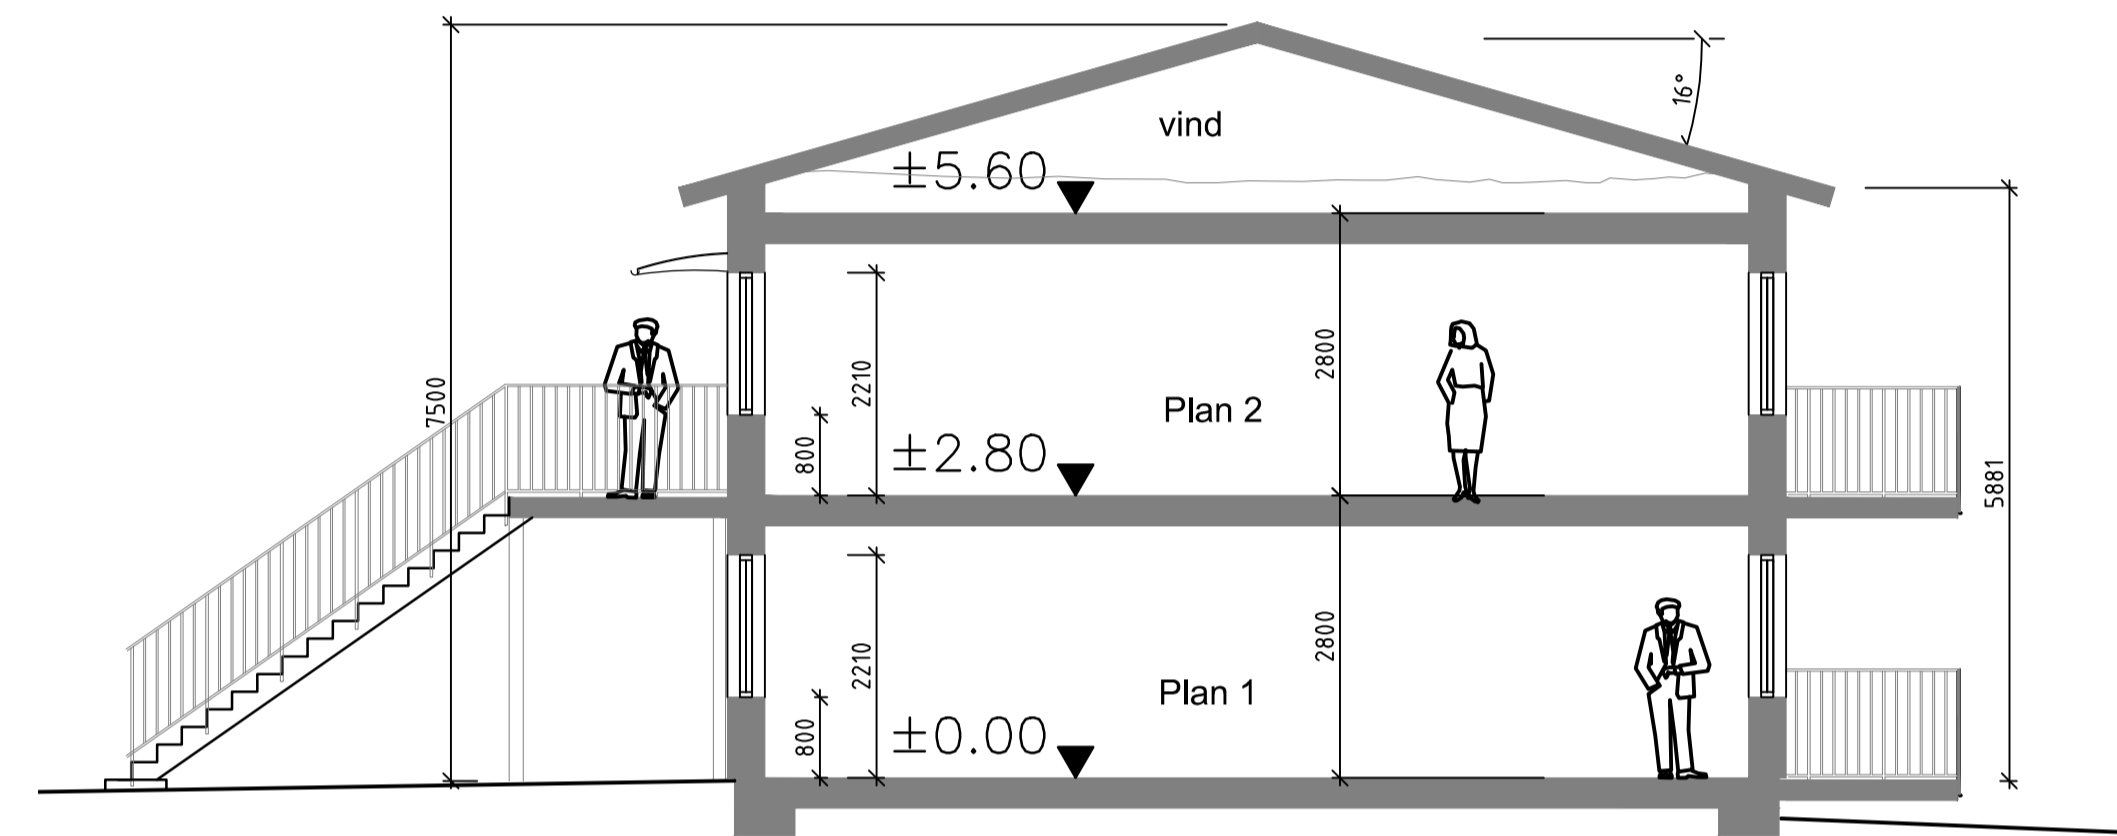

SEKTION

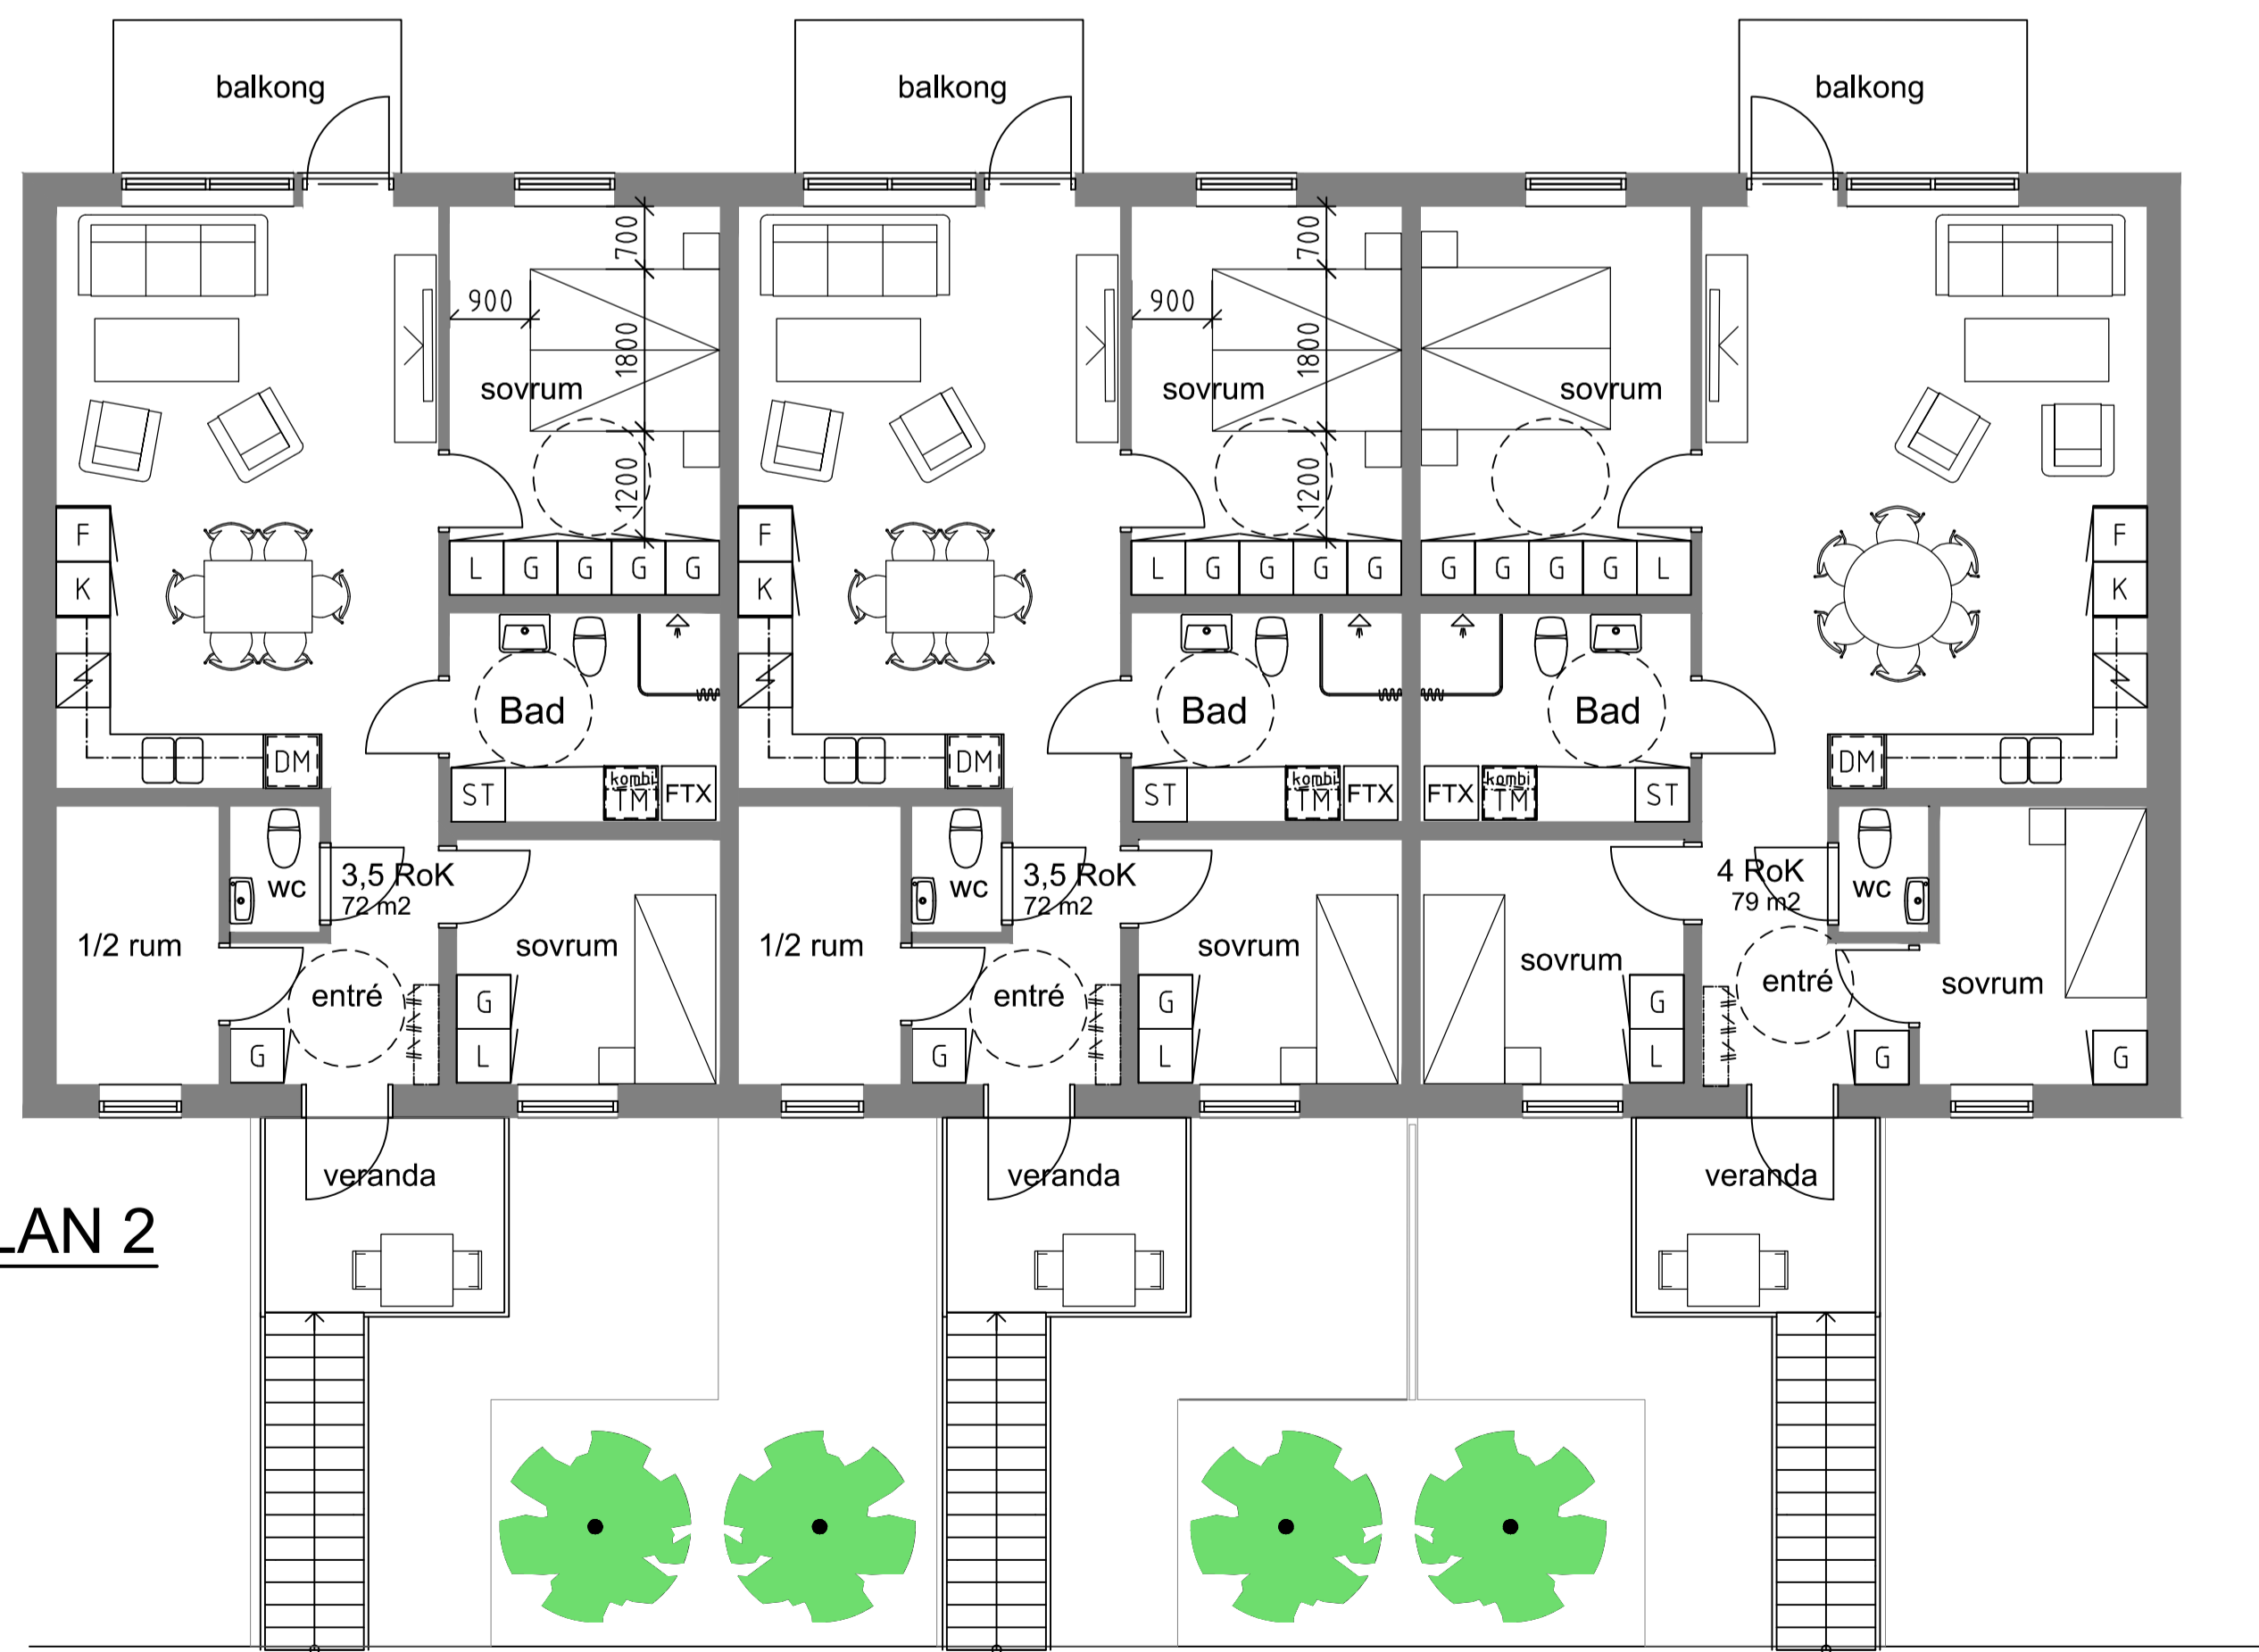

PLAN 2

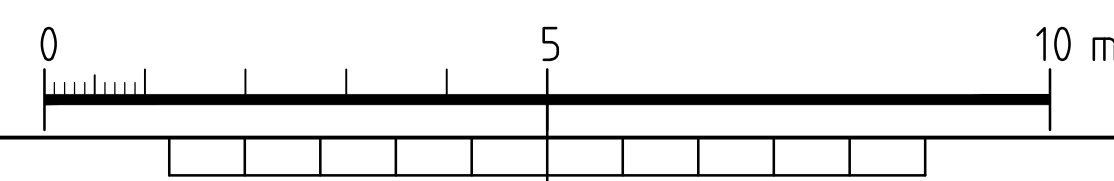

HUS 2

BET	ANT	Ändringen AVSER	SIGN	DATUM
BYGGHANDLING				
 www.rundbom-arkitektur.se				
DJURSTA				
A RUNDBOM ARKITEKTUR AB TEL: 0152-165 95 <small>ESKILSTUNAVÄGEN 34, 645 34 STRÅNGNÄS MOBIL: 0733-414351</small>				
LA				
K				
VENT				
VS				
EL				
UPPDRAG NR	RITAD/OMSTR AV	HANDLÄGGARE		
422-01	Jr	Jr		
DATUM	PROJEKTANSVÄR			
191212	Jan Rundbom			
NYBYGGNAD AV BOSTÄDER				
Skiftinge 3:1, del av, Eskilstuna kommun				
PLANER OCH SEKTION HUS 2				
SKALA A1/A3	NUMMER	BET		
1:75 / 1:150	A305-00021			