




Fasad mot sydost

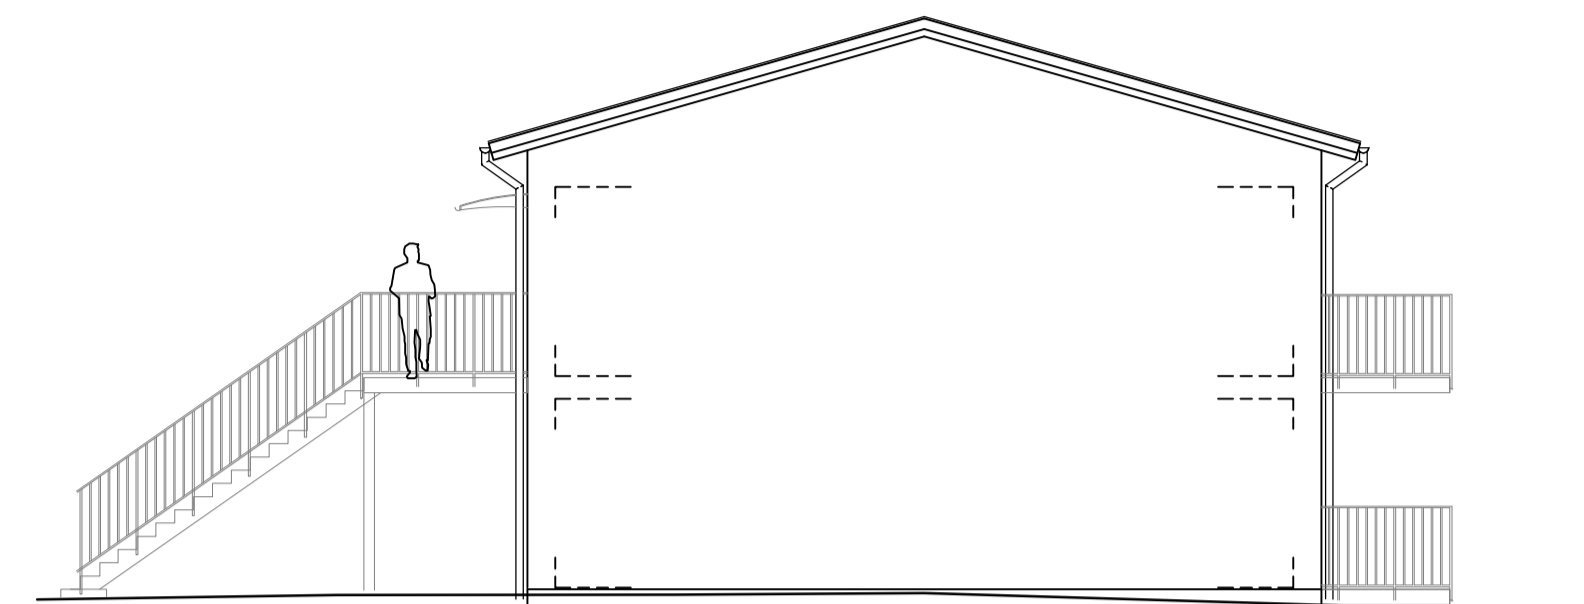


Fasad mot nordost

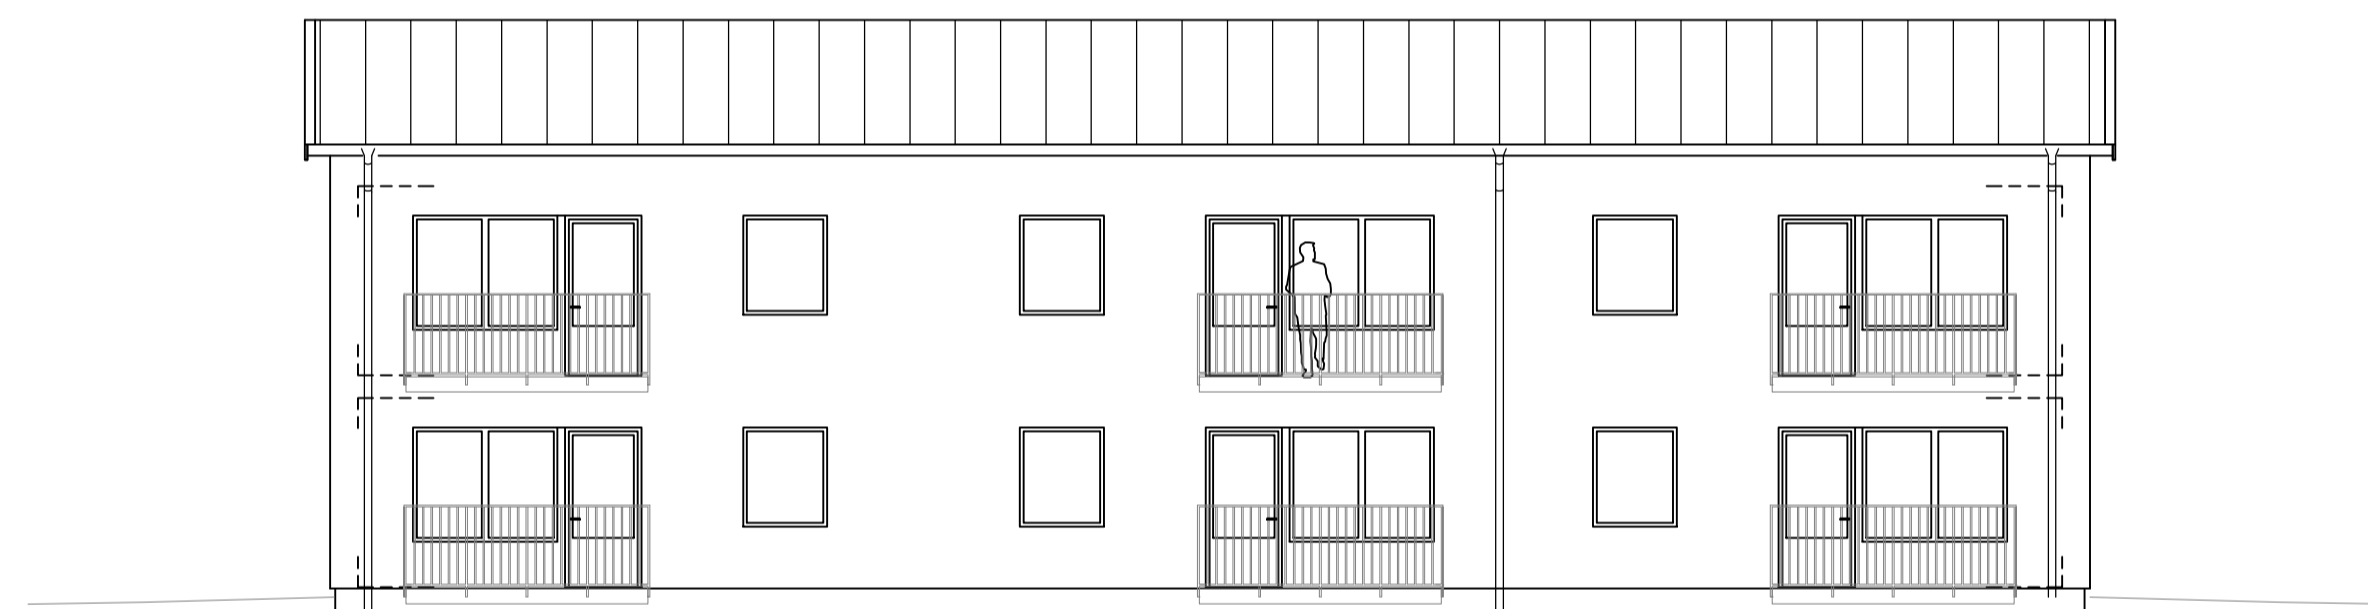


Fasad mot nordväst

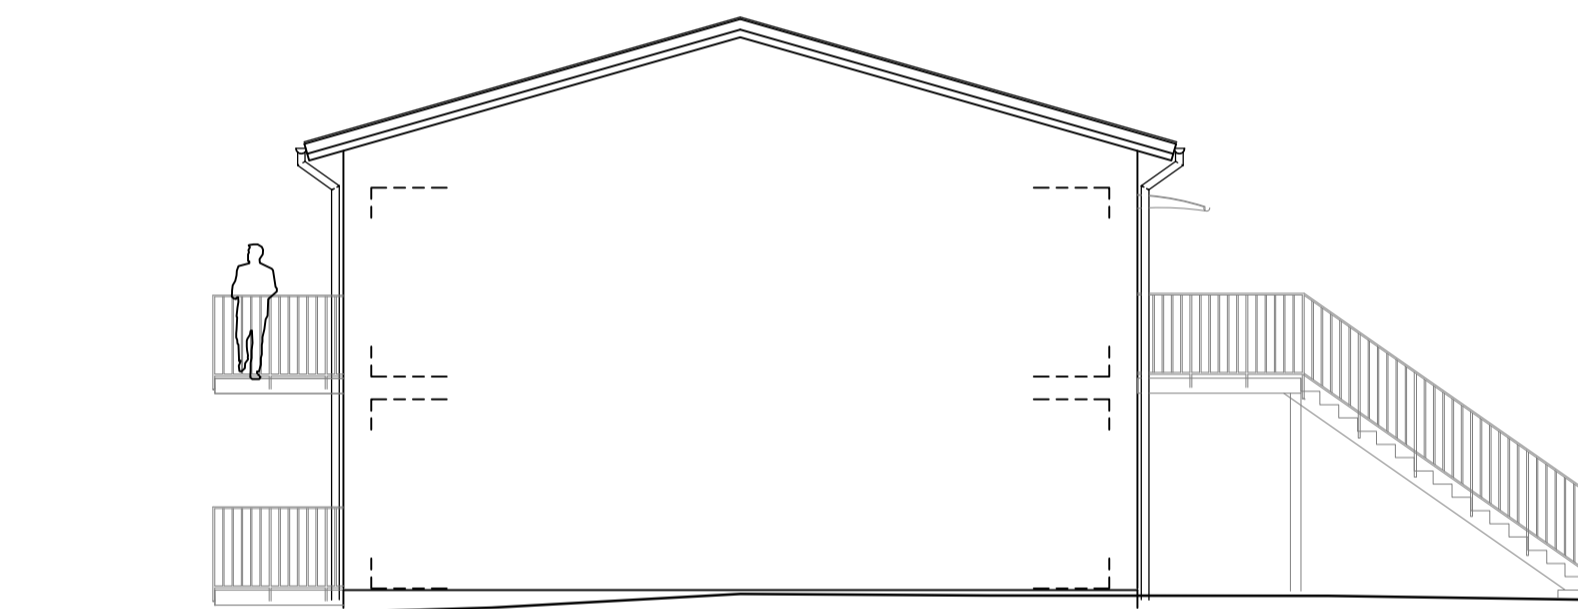

Fasad mot sydväst

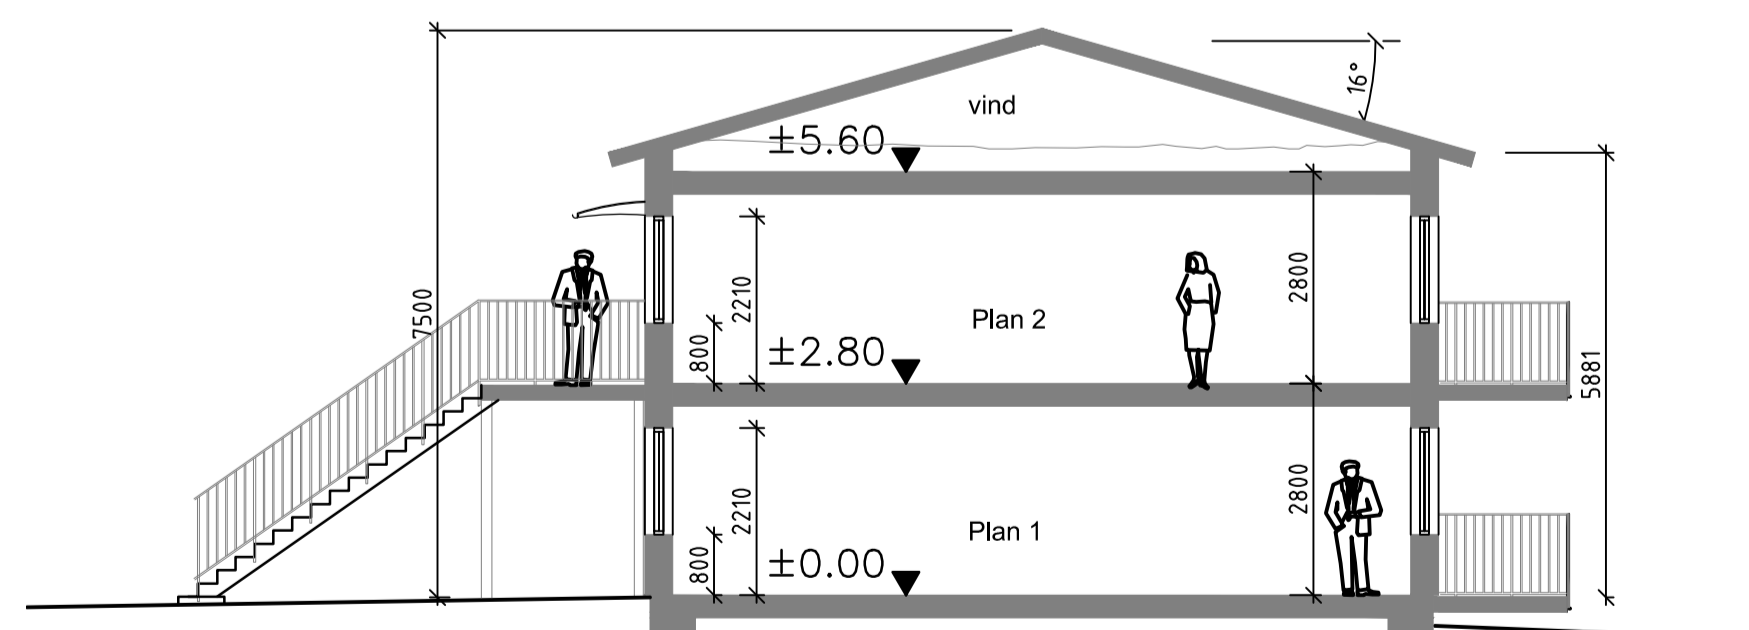

SEKTION

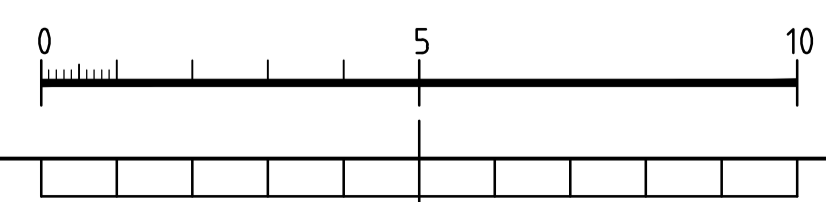

# HUS 1

BET	ANT	ändringen AVSER	SIGN	DATUM
BYGGHANDLING				
 <a href="http://www.rundbom-arkitektur.se">www.rundbom-arkitektur.se</a>				
				
DJURSTA				
A	RUNDBOM ARKITEKTUR AB TEL: 0152-165 95 ESKILSTUNAVÄGEN 34, 645 34 STRÅNGNÄS MOBIL: 0733-414351			
LA				
K				
VENT				
VS				
EL				
UPPDRAG NR 422--01		RITAD/KONSTR AV Jr		HANDLÄGGARE Jr
DATUM 191212		PROJEKTANSVARE <i>Jan Rundbom</i>		
NYBYGGNAD AV BOSTÄDER Skiftninge 3:1, del av, Eskilstuna kommun FASADER OCH SEKTION HUS 1				
SKALA A1/A3	NUMMER 1:100 / 1:200		BET A303-00911	