



PLAN 1


GÅNGVÄG

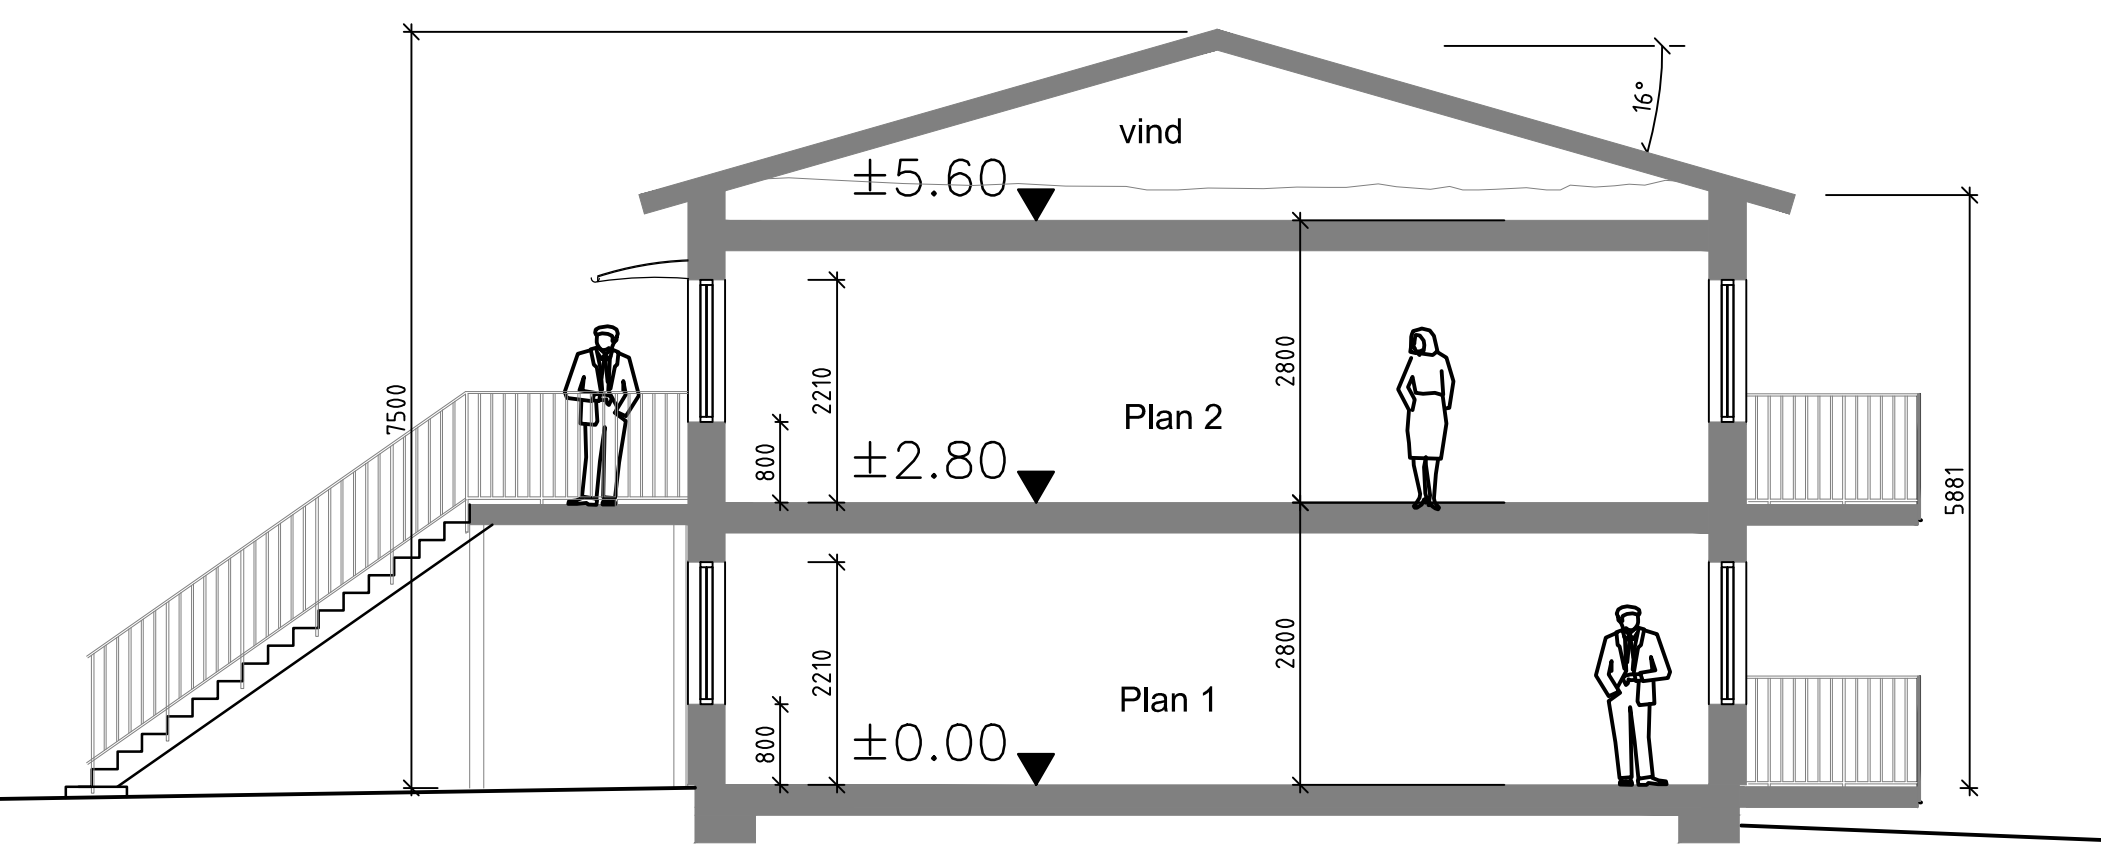

SEKTION

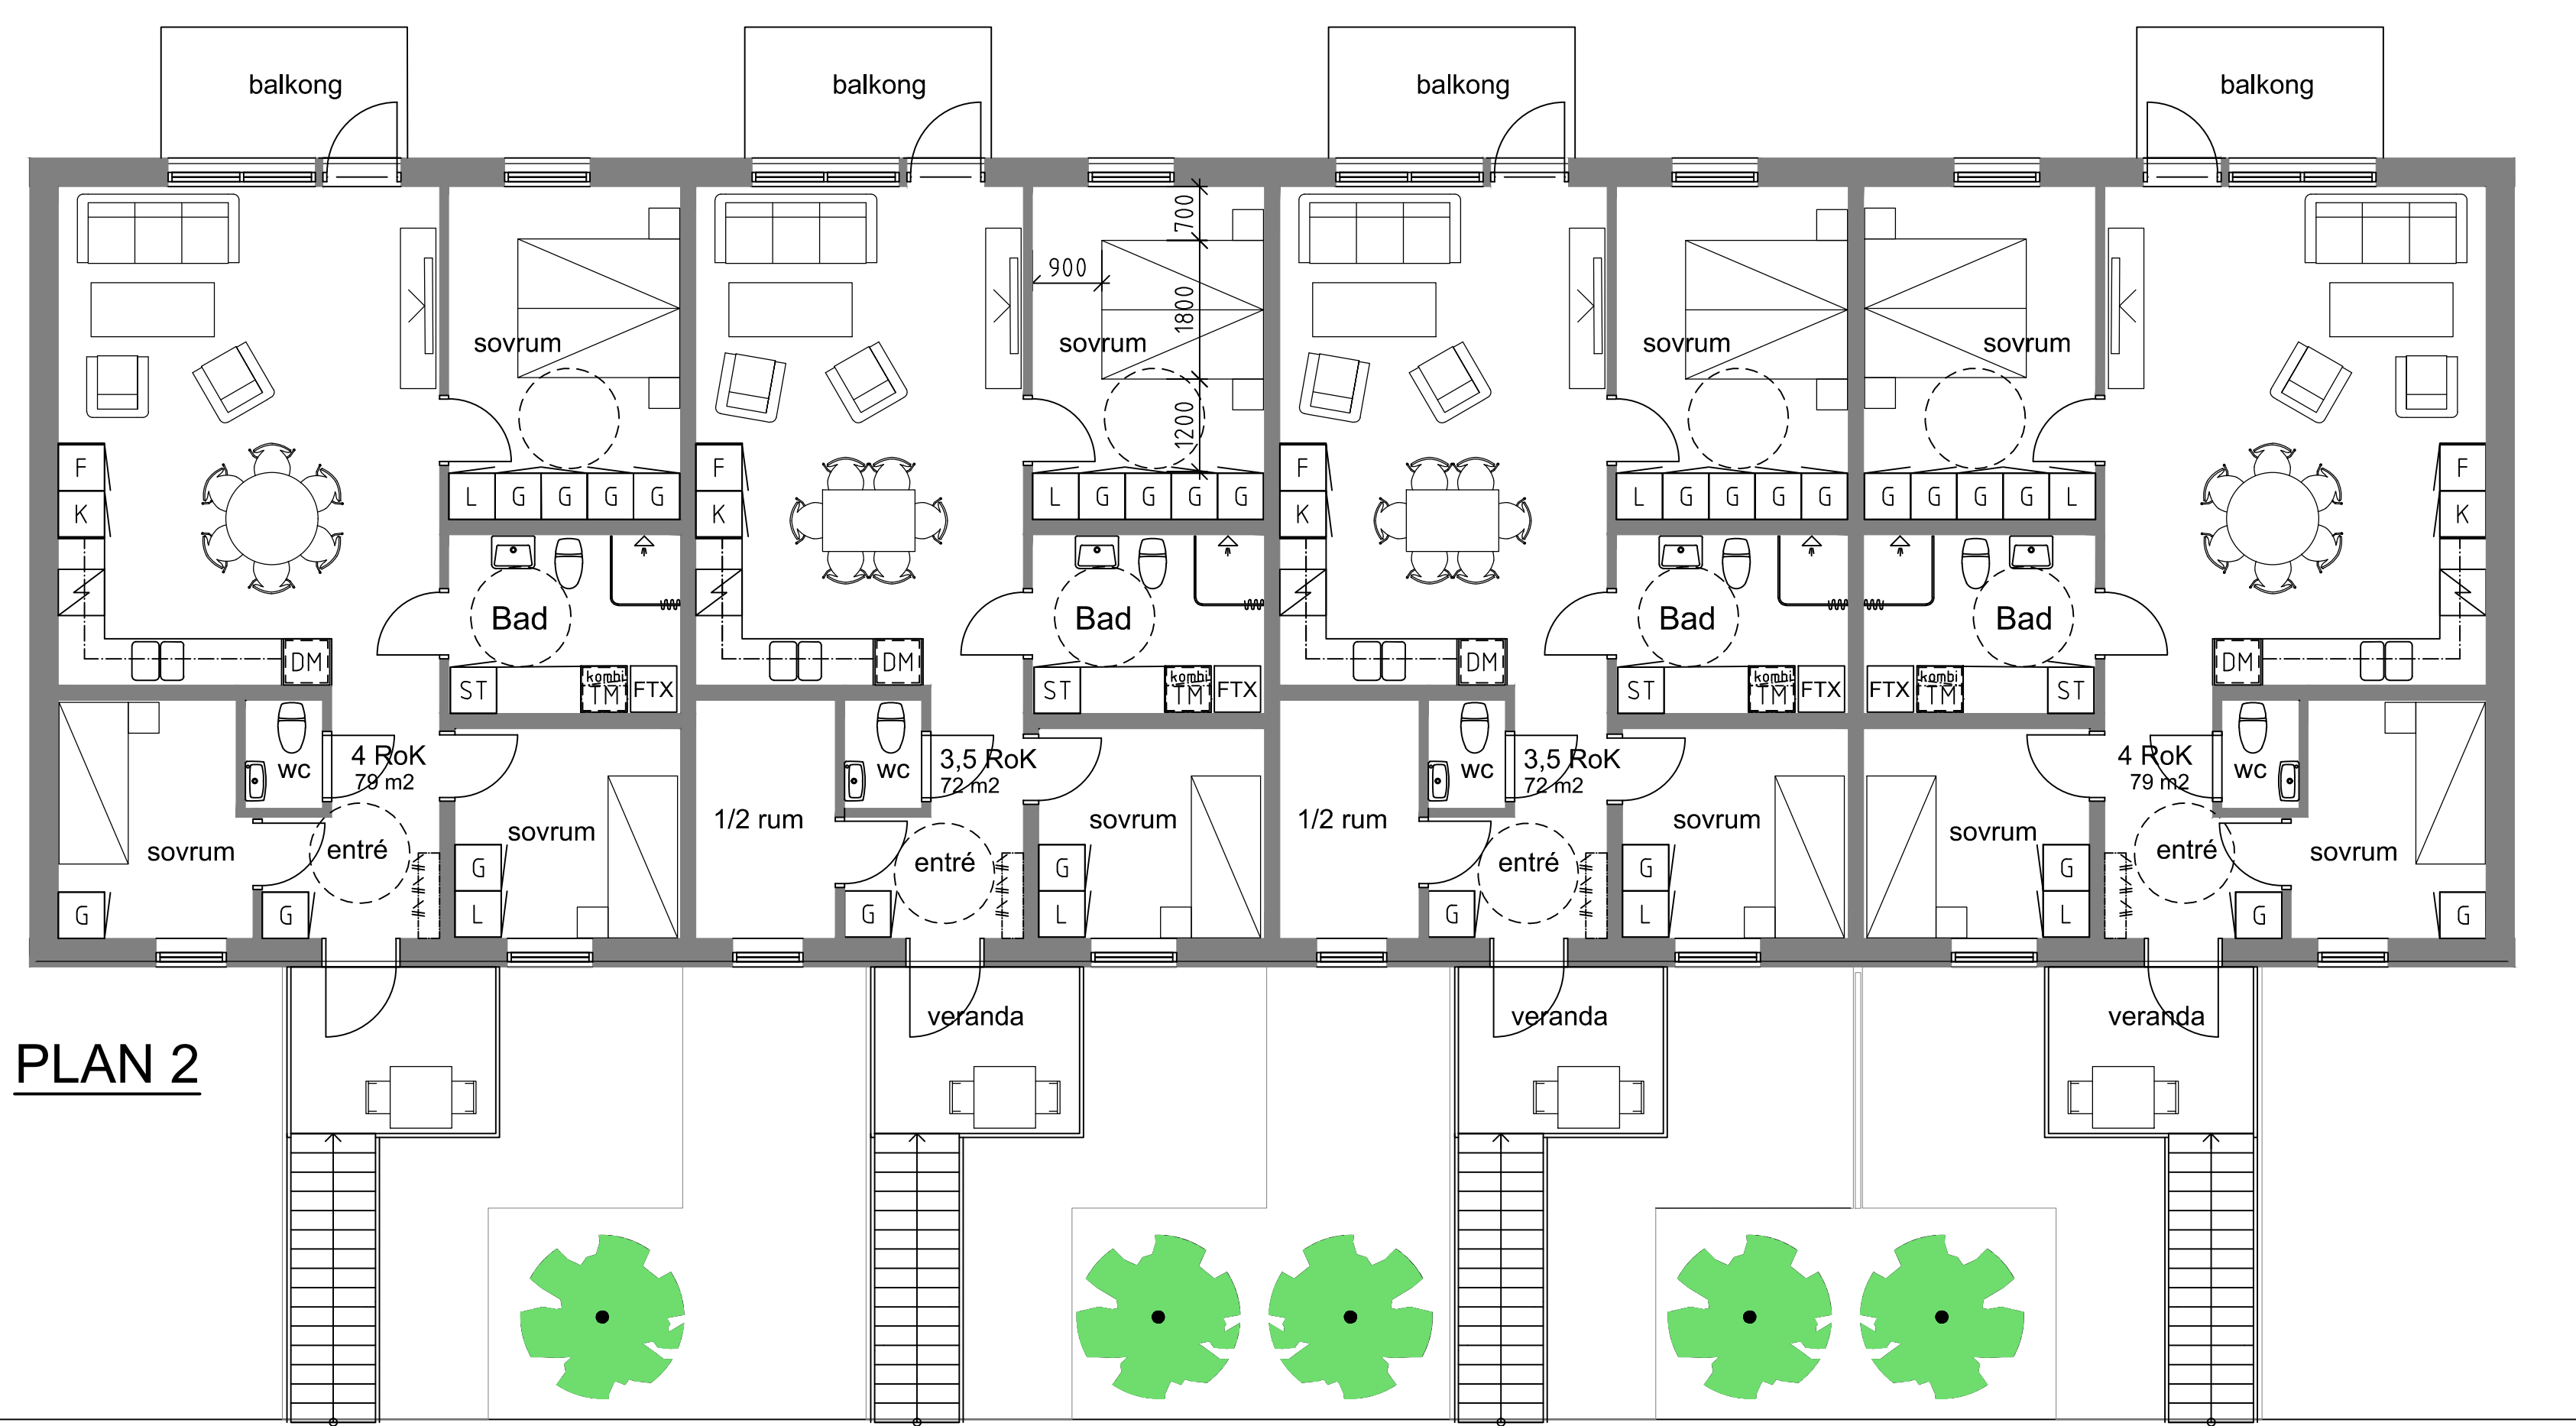

PLAN 2

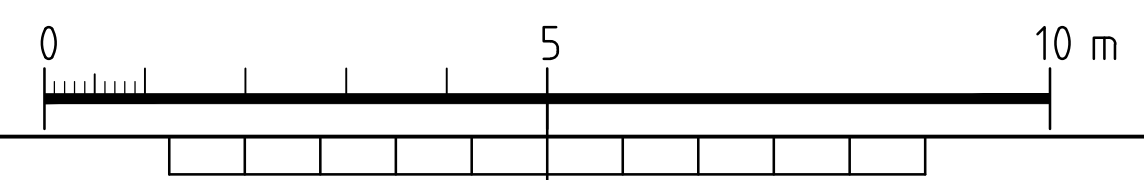

HUS 3

BET	ANT	ändringen AVSER	SIGN	DATUM
BYGGHANDLING				
Rundbom Arkitektur AB www.rundbom-arkitektur.se				
DJURSTA				
A RUNDBOM ARKITEKTUR AB TEL: 0152-165 95 ESKILSTUNAVÄGEN 34, 645 34 STRÅNGNÄS MOBIL: 0733-414351				
LA				
K				
VENT				
VS				
EL				
LIPPSBÄCK NR 422-01		RITAD/OMSTR AV	HANDLÄGGARE	
DATUM: 191212		PROJEKTANSVÄR: <i>Jan Rundbom</i>		
NYBYGGNAD AV BOSTÄDER				
Skiftninge 3:1, del av, Eskilstuna kommun				
PLANER OCH SEKTION HUS 3				
SKALA A1/A3	NUMMER	BET		
1:75 / 1:150	A305-00010			